




1 PLANTA DE COBERTURA
ESCALA 1 : 75

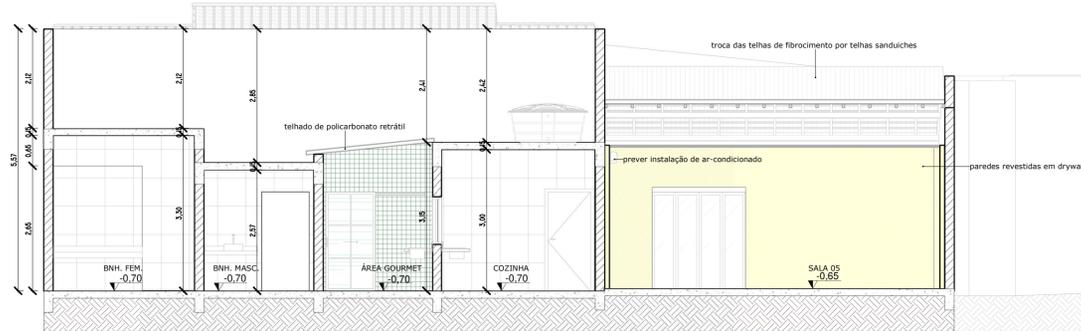

2 CORTE CC
ESCALA 1 : 75

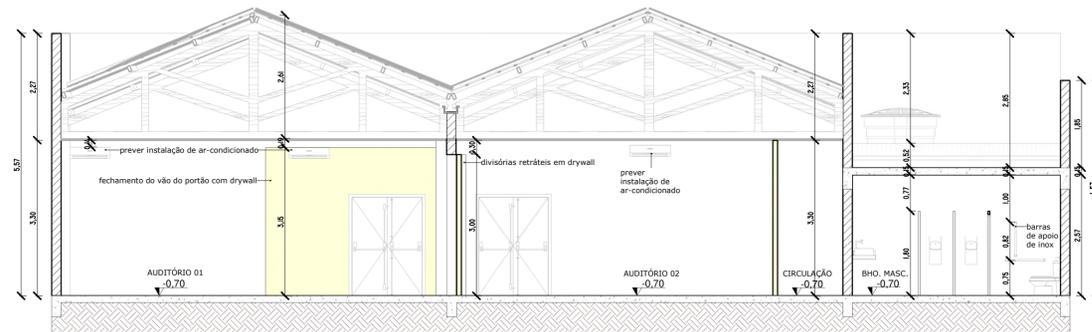


3 CORTE FF
ESCALA 1 : 75

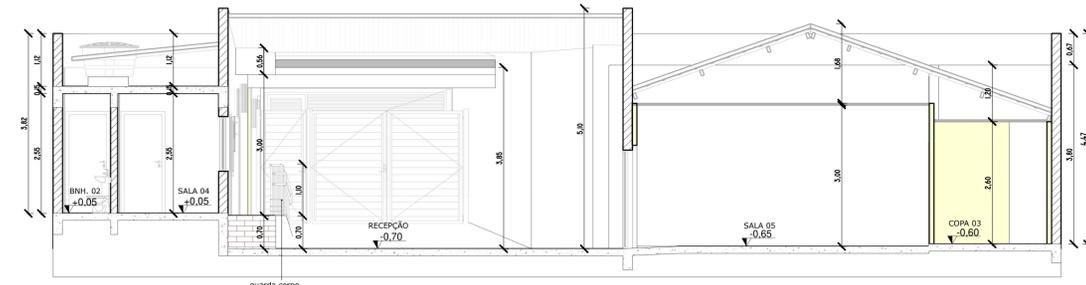


4 CORTE EE
ESCALA 1 : 75


Realizar uma revisão completa do telhado, incluindo a substituição de telhas quebradas, reparo ou substituição de calhas danificadas e quaisquer outros ajustes necessários para garantir a integridade e a funcionalidade adequada do sistema de cobertura.

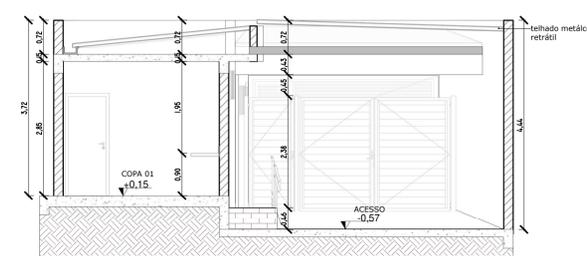

5 CORTE DD
ESCALA 1 : 75

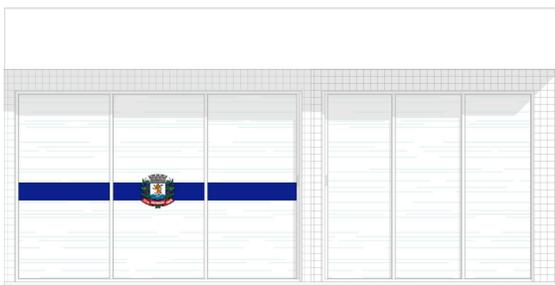

6 FACHADA
ESCALA 1 : 50

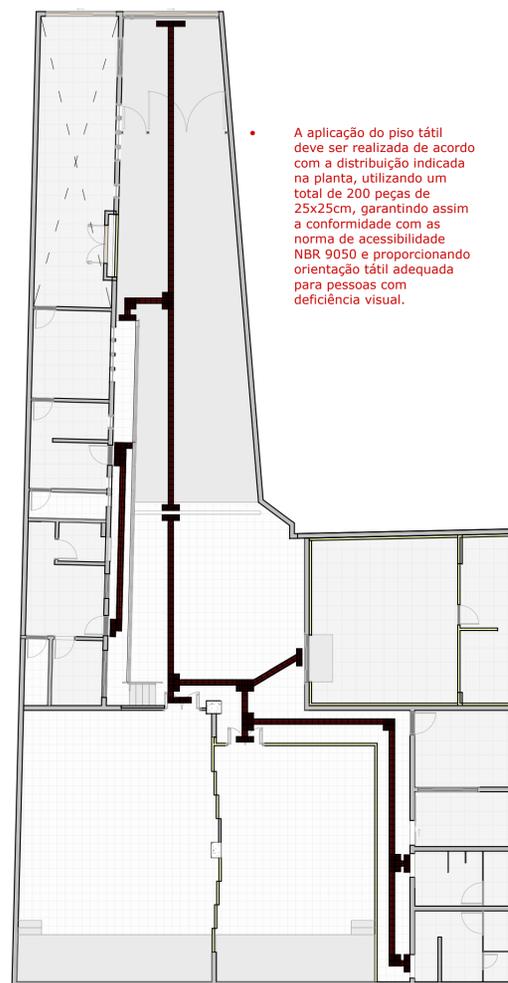

7 PLANTA - PISO TÁTIL
ESCALA 1 : 150

PROJETO DE ARQUITETURA



REALIZAÇÃO:
PREFEITURA MUNICIPAL DE ALFENAS

PRAÇA FAUSTO MONTEIRO, Nº 337, BAIRRO PARQUE DAS NAÇÕES, ALFENAS, MINAS GERAIS, CEP 37130-000, TEL: (35) 3696-1300

REFORMA DA ESCOLA DO LEGISLATIVO

RUA JOÃO PINHEIRO, 65, CENTRO, ALFENAS, MINAS GERAIS

OBSERVAÇÕES

OBSERVAÇÕES GERAIS:

- 1 - COTAS EM METROS
- 2 - CONFERIR MEDIDAS NO LOCAL

REVISÃO	DESCRIÇÃO	TIPO	DATA
00	EMISSÃO INICIAL	A	14/02/2024
00	EMISSÃO INICIAL	B	21/02/2024
00	EMISSÃO INICIAL	D	26/02/2024

TIPOS DE EMISSÃO	A - PRELIMINAR	B - P/ APROVAÇÃO	C - P/ CONHECIMENTO	D - APROVADO	E - P/ CONSTRUÇÃO	F - "AS BUILT"	G - CANCELADO
------------------	----------------	------------------	---------------------	--------------	-------------------	----------------	---------------

RESPONSÁVEL TÉCNICO

LILIAN MARA DE CASTRO AZEVEDO
ARQUITETA E URBANISTA
CAU/BR - A182305-1

DATA	ESCALA	CÓDIGO
FEV/2024	INDICADA	PROJ-ARQ