




1 PLANTA - LAYOUT  
ESCALA 1:75

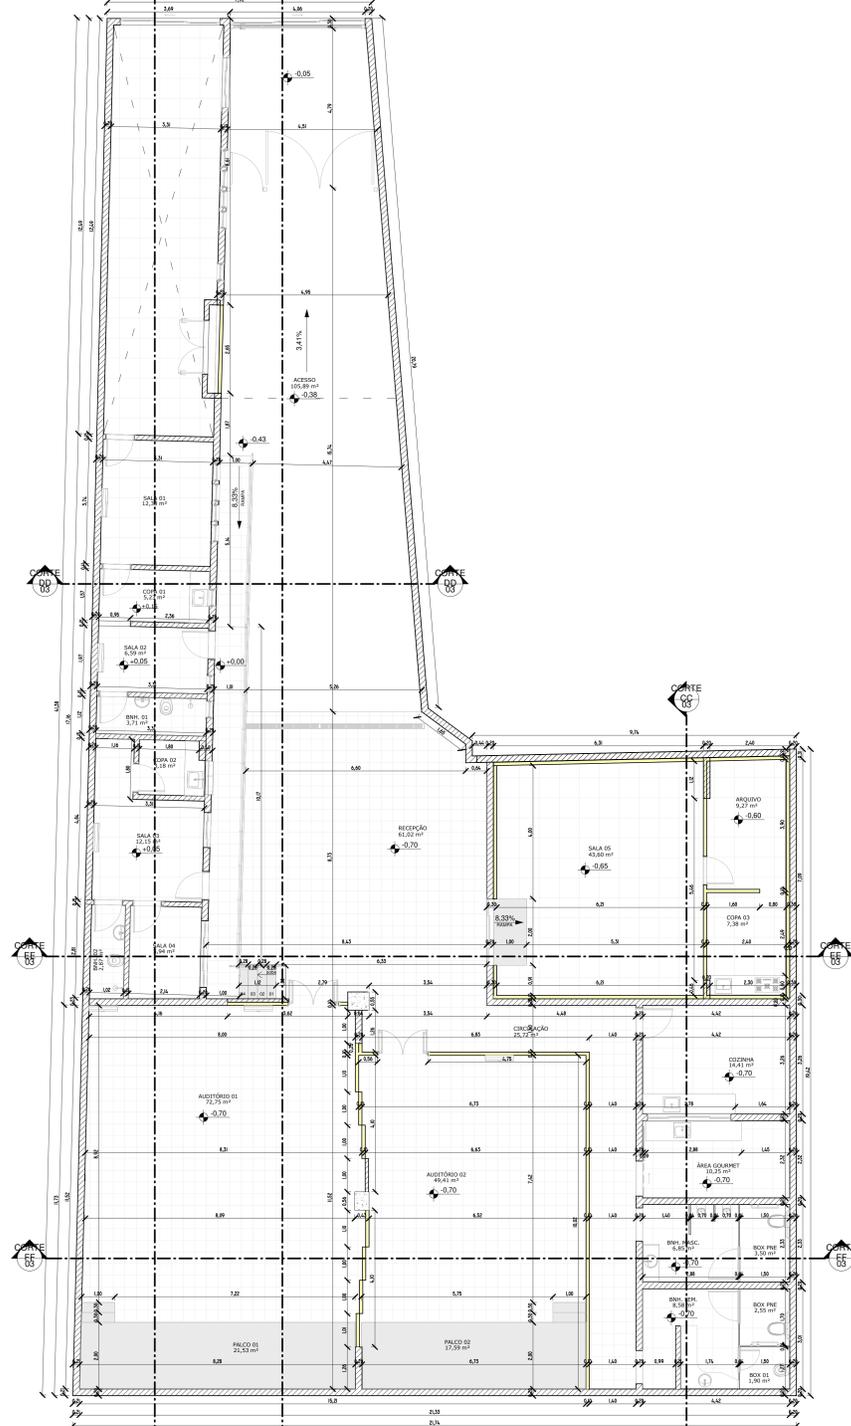


2 PLANTA - COTAS  
ESCALA 1:75

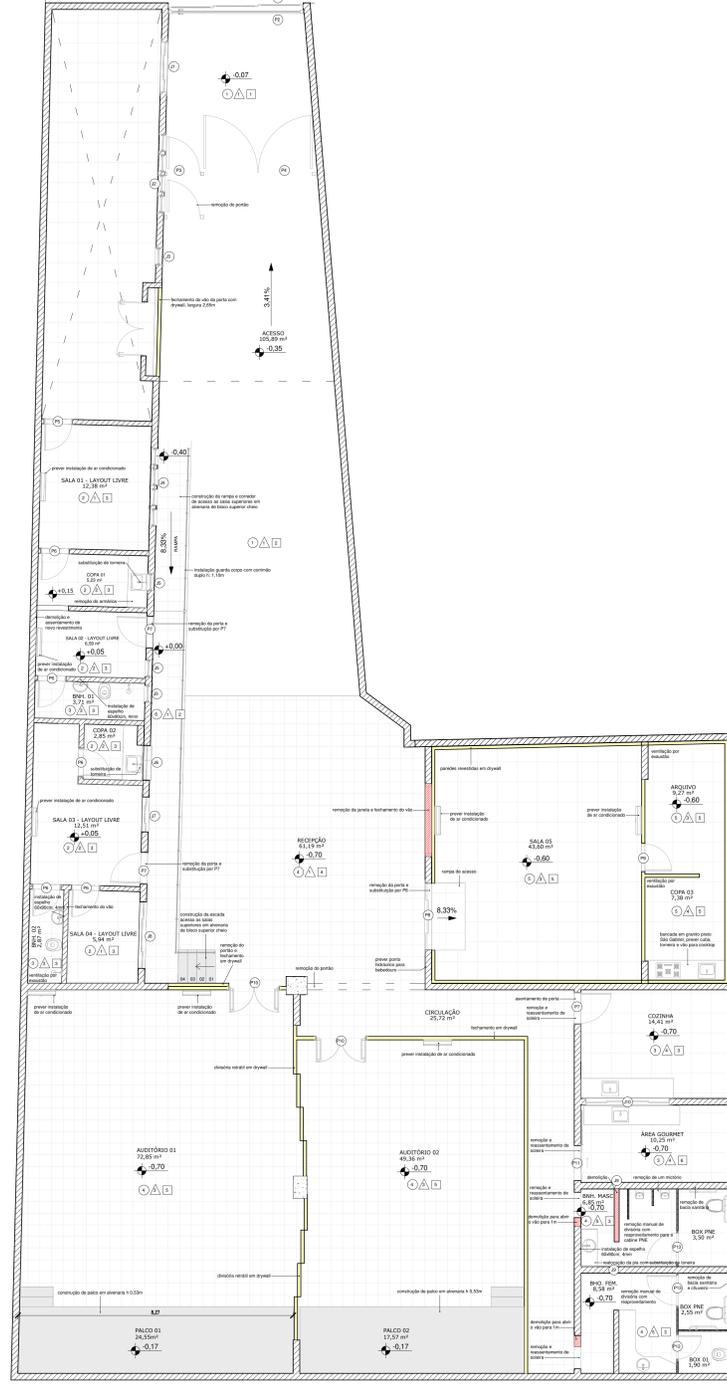


3 PLANTA - REFORMAS  
ESCALA 1:75

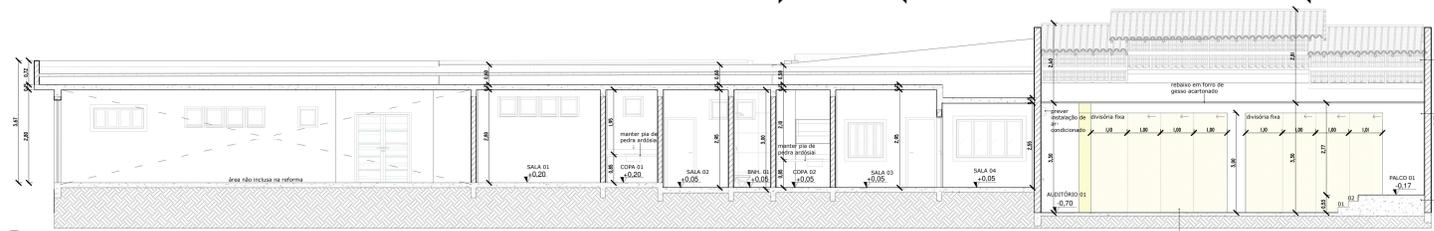

5 CORTE AA  
ESCALA 1:75

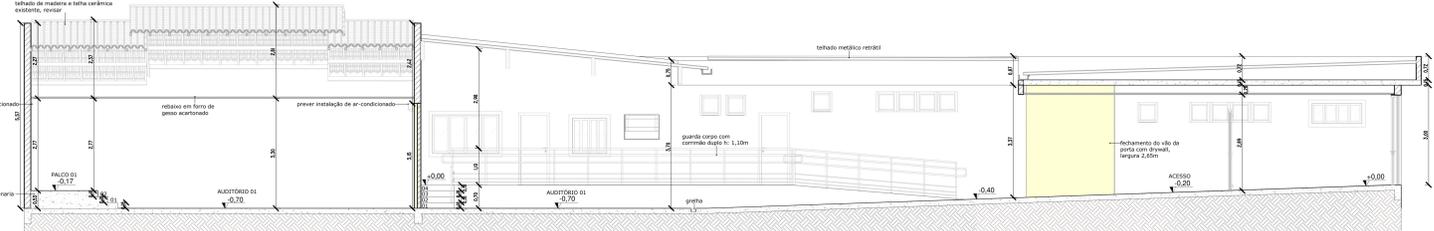

6 CORTE BB  
ESCALA 1:75

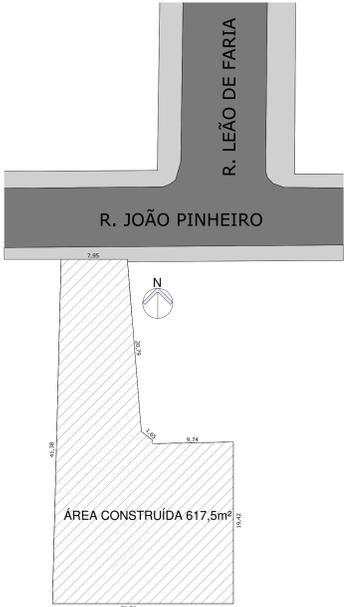

4 IMPLANTAÇÃO  
ESCALA 1:300

| PISO |   |
|------|---|
| 1    | EXISTENTE: CONCRETO // REFORMA: PINTURA ACRÍLICA (DUAS DEMÃO), COR À DEFINIR  |
| 2    | EXISTENTE: REVESTIMENTO DE PEDRA TIPO ARDÓSIA // REFORMA: REVESTIMENTO CERÂMICO 60x60cm PORCELANATO - PISO SOBRE PISO |
| 3    | EXISTENTE: REVESTIMENTO CERÂMICO (MANTER)   |
| 4    | EXISTENTE: REVESTIMENTO CERÂMICO (MANTER)   |
| 5    | EXISTENTE: CONCRETO POLIDO // REFORMA: REVESTIMENTO CERÂMICO 60x60cm PORCELANATO - PISO SOBRE PISO                    |
| 6    | REFORMA: REVESTIMENTO CERÂMICO 35x35cm PORCELANATO  |

| PAREDE |   |
|--------|---|
| 1      | REFORMA: LIXAMENTO E PINTURA ACRÍLICA PREMIUM COR À DEFINIR   |
| 2      | EXISTENTE: REVESTIMENTO CERÂMICO ATÉ 1,25 // REFORMA: MANTER REVESTIMENTO E LIXAMENTO E PINTURA ACRÍLICA PREMIUM (DUAS DEMÃO), COR À DEFINIR - TROCA DE REVESTIMENTO NAS PAREDES INDICADAS NO PROJETO E MEMORIAL DESCRITIVO |
| 3      | REFORMA: DRYWALL COM ACABAMENTO EM MASSA ACRÍLICA (UMA DEMÃO), E LIXAMENTO PARA PINTURA ACRÍLICA PREMIUM (DUAS DEMÃO)   |
| 4      | EXISTENTE: REVESTIMENTO CERÂMICO ATÉ O TETO - MANTER  |
| 5      | EXISTENTE: REVESTIMENTO CERÂMICO ATÉ O TETO // REFORMA: TROCA DE REVESTIMENTO POR SIMILAR   |

| TETO |   |
|------|---|
| 1    | EXISTENTE: FORRO EM DRYWALL // REFORMA: APLICAÇÃO DE UMA DEMÃO DE SELADOR ACRÍLICO, EMASSAMENTO COM MASSA LATEX, LIXAMENTO E PINTURA ACRÍLICA PREMIUM (DUAS DEMÃO); COR À DEFINIR                                   |
| 2    | EXISTENTE: TELHADO METÁLICO RETRÁTIL // REFORMA: PINTURA DA ESTRUTURA COM TINTA ACRÍLICA PULVERIZADA (DUAS DEMÃO), COR À DEFINIR  |
| 3    | REFORMA: EMASSAMENTO COM MASSA LATEX, LIXAMENTO E PINTURA ACRÍLICA PREMIUM (DUAS DEMÃO); COR À DEFINIR  |
| 4    | EXISTENTE: TELHADO COM TELHAS DE FIBROCEMENTO // REFORMA: SUBSTITUIÇÃO PARA TELHAS SANJONCHES, REBAIXO EM DRYWALL COM ACABAMENTO EM MASSA ACRÍLICA (UMA DEMÃO), E LIXAMENTO E PINTURA ACRÍLICA PREMIUM (DUAS DEMÃO) |
| 5    | EXISTENTE: TELHADO RETRÁTIL, COM TELHA DE POLICARBONATO - MANTER  |

PROJETO DE ARQUITETURA



PREFEITURA MUNICIPAL DE ALFENAS

PRAÇA FAUSTO MONTEIRO, Nº 337, BARRIO PARQUE DAS NAÇÕES, ALFENAS, MINAS GERAIS, CEP 37130-000, TEL.: (35) 3688-1300

REFORMA DA ESCOLA DO LEGISLATIVO

RUA JOÃO PINHEIRO, 65, CENTRO, ALFENAS, MINAS GERAIS

OBSERVAÇÕES

OBSERVAÇÕES GERAIS:

- 1- COTAS EM METROS
- 2- CONFERIR MEDIDAS NO LOCAL

| REVISÃO | DESCRIÇÃO       | TIPO | DATA       |
|---------|-----------------|------|------------|
| 00      | EMISSÃO INICIAL | A    | 14/02/2024 |
| 00      | EMISSÃO INICIAL | B    | 21/02/2024 |
| 00      | EMISSÃO INICIAL | D    | 26/02/2024 |

| TIPOS DE EMISSÃO  | RESPONSÁVEL TÉCNICO                                 |
|---|---|
| A - PRELIMINAR<br>B - P/ APROVAÇÃO<br>C - P/ CONHECIMENTO | D - APROVADO<br>E - P/ CONSTRUÇÃO<br>F - "AS BUILT" |

LUAN MARA DE CASTRO AZEVEDO  
ARQUITETA E URBANISTA  
CAUIER - AT 02000

| DATA     | ESCALA INDICADA | CÓDIGO PROJ-ARQ |
|----------|-----------------|-----------------|
| FEV/2024 |                 |                 |

TÍTULO DOS DESENHOS: PLANTA DE LAYOUT, EXECUTIVO, REFORMAS, CORTE AA, BB, IMPLANTAÇÃO E QUADRO DE PISO, PAREDE E TETO E QUADRO DE ESQUADRIAS  
PRANCHA: 01/02

| QUADRO DE PORTAS |            |                               |                          |   |
|------------------|------------|-------------------------------|--------------------------|---|
| CÓDIGO           | QUANTIDADE | SITUAÇÃO                      | DIMENSÃO (m) (LARGxALT.) | TIPO  |
| P1               | 01         | REFORMA - REMOVER ADESIVOS    | 4,05x2,70                | PORTA DE VIDRO COM 3 FOLHAS DE CORRER           |
| P2               | 01         | REFORMA - LIXAMENTO E PINTURA | 4,05x2,70                | PORTÃO DE FERRO TIPO CAMARÃO                    |
| P3               | 01         | REFORMA - LIXAMENTO E PINTURA | 1,20x2,10                | PORTA DE ALUMÍNIO DE ABRIR COM 1 FOLHA          |
| P4               | 01         | REFORMA - LIXAMENTO E PINTURA | 3,25x2,10                | PORTA DE ALUMÍNIO DE ABRIR COM 2 FOLHAS         |
| P5               | 01         | REFORMA - LIXAMENTO E PINTURA | 0,80x2,10                | PORTA DE ALUMÍNIO DE ABRIR COM 1 FOLHA          |
| P6               | 05         | REFORMA - LIXAMENTO E PINTURA | 0,80x2,10                | PORTA DE MADEIRA DE ABRIR COM 1 FOLHA           |
| P7               | 03         | NOVA                          | 0,80x2,10                | PORTA DE MADEIRA DE ABRIR COM 1 FOLHA           |
| P8               | 01         | NOVA                          | 2,00x2,10                | PORTA DE VIDRO COM 4 FOLHAS DE CORRER           |
| P9               | 01         | NOVA                          | 0,80x2,10                | PORTA DE MADEIRA DE ABRIR COM 1 FOLHA           |
| P10              | 02         | NOVA                          | 1,50x2,10                | PORTA DE MADEIRA ACÚSTICA DE ABRIR COM 2 FOLHAS |
| P11              | 01         | REFORMA - LIXAMENTO E PINTURA | 1,05x2,10                | PORTA DE ALUMÍNIO E VIDRO DE ABRIR COM 1 FOLHA  |
| P12              | 01         | EXISTENTE                     | 0,70x1,80                | PORTA DE ALUMÍNIO DE ABRIR COM 1 FOLHA          |
| P13              | 02         | NOVA                          | 0,90x1,80                | PORTA DE ALUMÍNIO DE ABRIR COM 1 FOLHA          |

| QUADRO DE JANELAS |            |                               |                          |  |
|-------------------|------------|-------------------------------|--------------------------|--|
| CÓDIGO            | QUANTIDADE | SITUAÇÃO                      | DIMENSÃO (m) (LARGxALT.) | TIPO   |
| J1                | 01         | EXISTENTE                     | 1,80x0,50                | JANELA DE VIDRO COM 4 FOLHAS DE CORRER           |
| J2                | 01         | EXISTENTE                     | 2,40x0,50                | JANELA DE VIDRO COM 4 FOLHAS BASCULANTE          |
| J3                | 01         | EXISTENTE                     | 0,60x0,50                | JANELA DE VIDRO COM 1 FOLHA BASCULANTE           |
| J4                | 01         | REFORMA - LIXAMENTO E PINTURA | 2,40x0,50                | JANELA DE VIDRO COM 4 FOLHAS BASCULANTE          |
| J5                | 03         | REFORMA - LIXAMENTO E PINTURA | 0,60x0,50                | JANELA DE VIDRO COM 1 FOLHA BASCULANTE           |
| J6                | 01         | REFORMA - LIXAMENTO E PINTURA | 1,05x0,75                | JANELA DE VIDRO E ALUMÍNIO TIPO VITRO BASCULANTE |
| J7                | 05         | REFORMA - LIXAMENTO E PINTURA | 1,05x1,00                | JANELA DE VIDRO E ALUMÍNIO DE ABRIR COM 4 FOLHAS |
| J8                | 01         | REFORMA - LIXAMENTO E PINTURA | 2,00x1,15                | JANELA DE ALUMÍNIO DE ABRIR COM 4 FOLHAS         |
| J9                | 02         | NOVA                          | 1,50x0,50                | JANELA DE VIDRO COM 4 FOLHAS DE CORRER           |
| J10               | 01         | NOVA                          | 2,50x1,00                | JANELA DE VIDRO COM 4 FOLHAS DE CORRER           |